Übersichtsplan

"Messeaufstellung"

ERDGESCHOSS STANDFLÄCHE:	290 qm
OBERGESCHOSS STANDFLÄCHE:	918 qm
	1208 qm

OPTIONSFLÄCHE
für brandlastreduzierte Ausstellungsgegenstände 138 qm

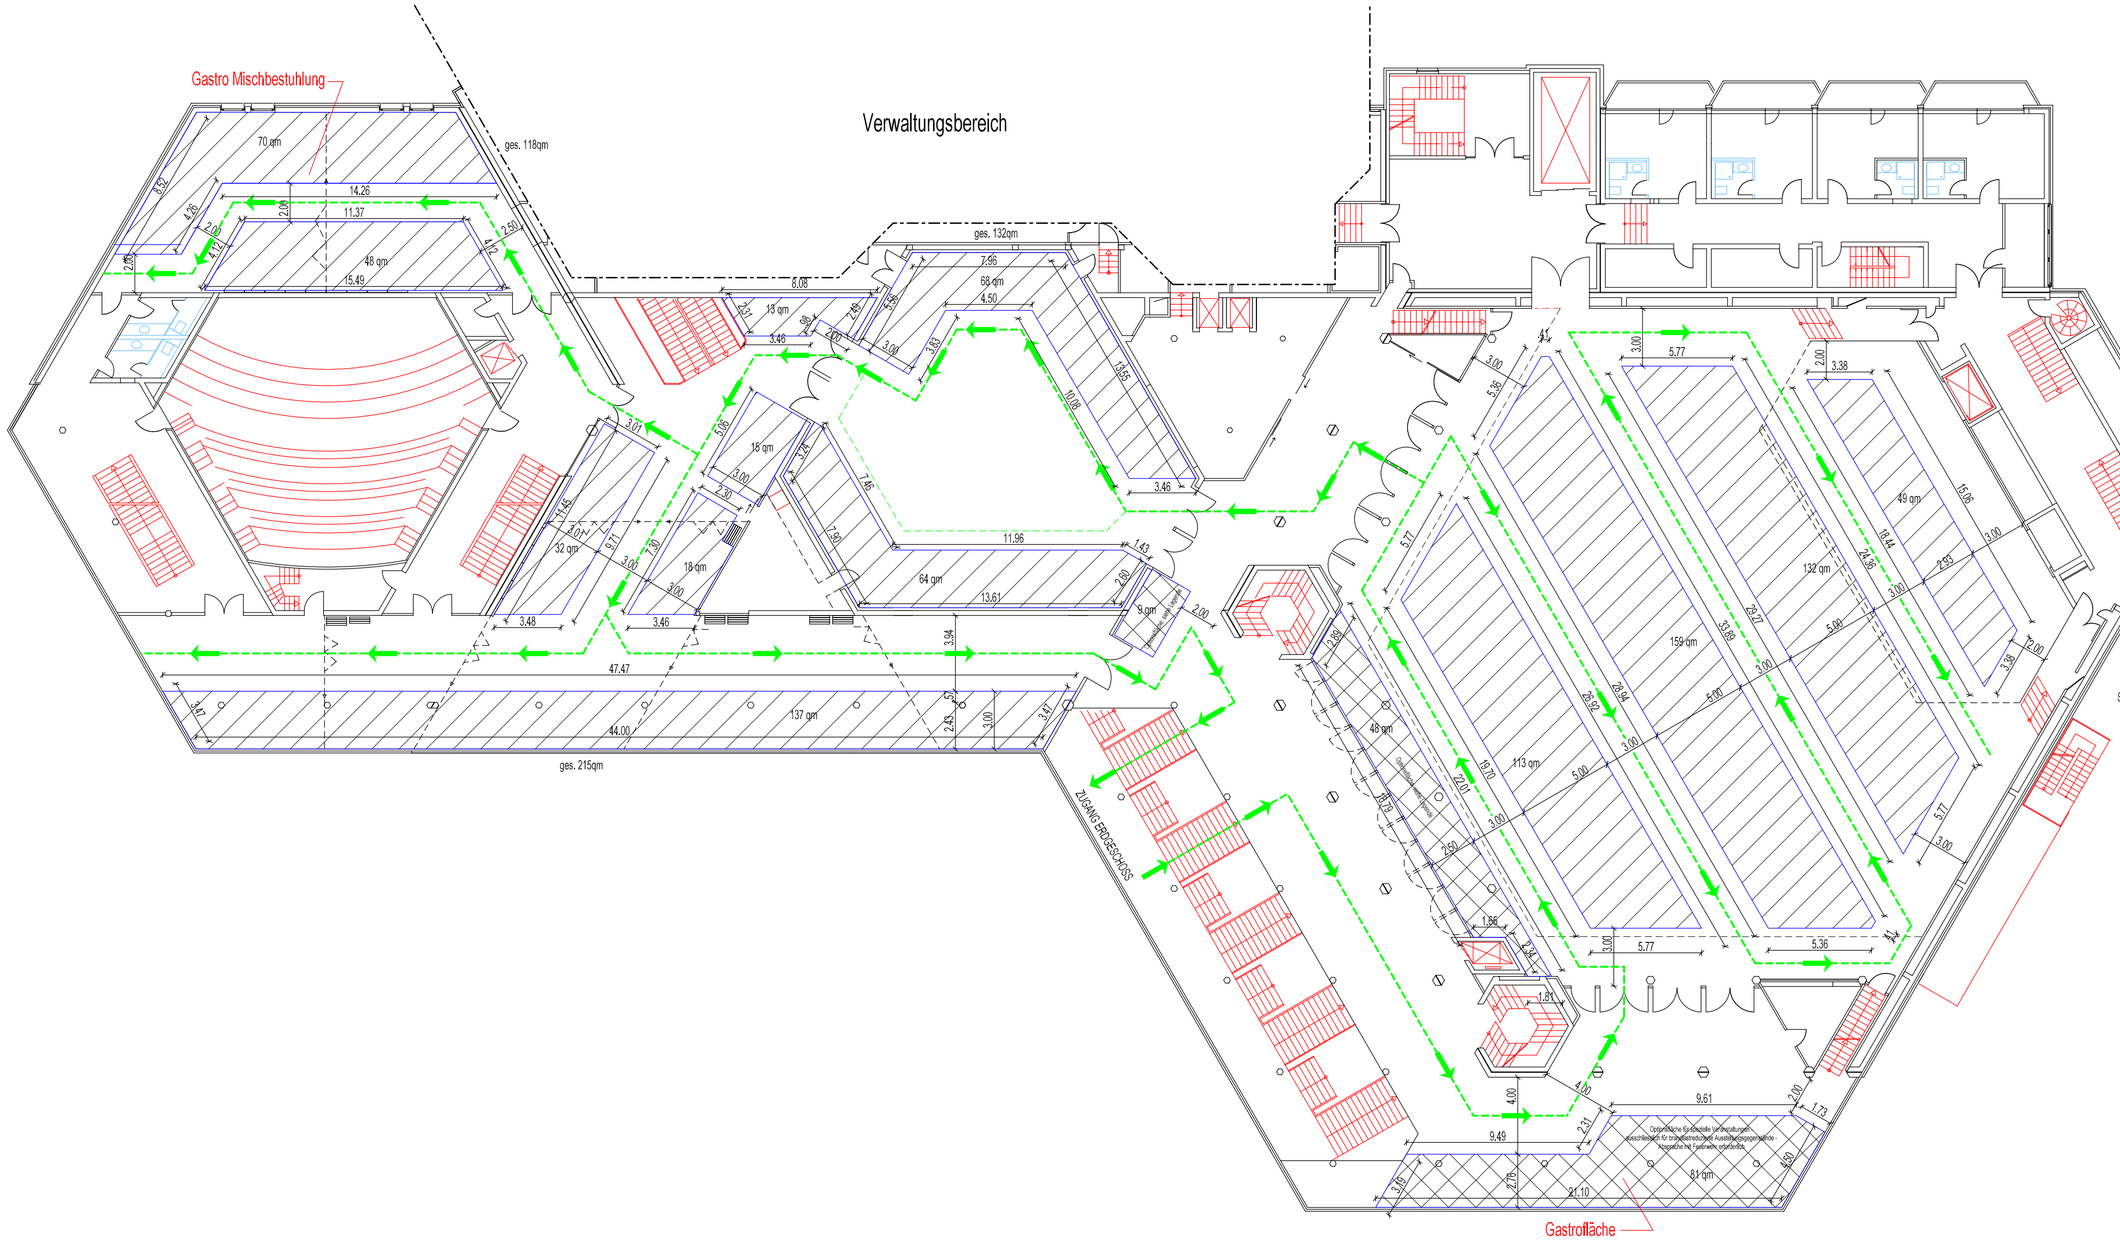

SAAL Berlin Flächen = 453qm + 48qm optionale Fläche

Bei A3-PDF Zeichnung M=1:350
1 Rechteck entspricht 1m/
alle 10 Rechtecke dem entsprechend 10m

1.00 10.00

Hauptlauffläche
Treppen/Stufen/Aufzüge
vermietbare Standflächen
Sanitäranlagen

Optionsfläche für spezielle Veranstaltungen - ausschliesslich für brandlastreduzierte Ausstellungsgegenstände - Absprache mit Feuerwehr erforderlich

Frank Weiner
Technische Beratung

Brabus Allee 53 - 46240 Bottrop

Tel. 02041-989241
Fax. 02041-989242
ISDN-Daten 02041-989243
D2 0172-2800864
eMail post@frankweiner.de

Luise-Albertz-Halle
Tagungs- und Veranstaltungszentrum Oberhausen GmbH
Düppelstrasse 1 - 46045 Oberhausen - Tel.0208-8590813 - Fax.0208-8590811

Projekt	Luise-Albertz-Halle
Ort	Düppelstrasse 1 - 46045 Oberhausen

Maßstab	Art der Zeichnung	Zeichnungsnummer
1:200	Übersichtsplan "Messestände"	
	Grundriss Obergeschoss	Plan 06og

Zeichnung	Datum	Gezeichnet
1.Ausfertigung	01.04.2014	Weiner
1.Nachtrag		
2.Nachtrag		
3.Nachtrag		
4.Nachtrag		

OBERGESCHOSS