


# Übersichtsplan


## "Messeaufstellung"

ERDGESCHOSS STANDFLÄCHE: 260 qm  
 OBERGESCHOSS STANDFLÄCHE: 1242 qm  
 1502 qm

OPTIONSFLÄCHE  
 für brandlastreduzierte Ausstellungsgegenstände 149 qm

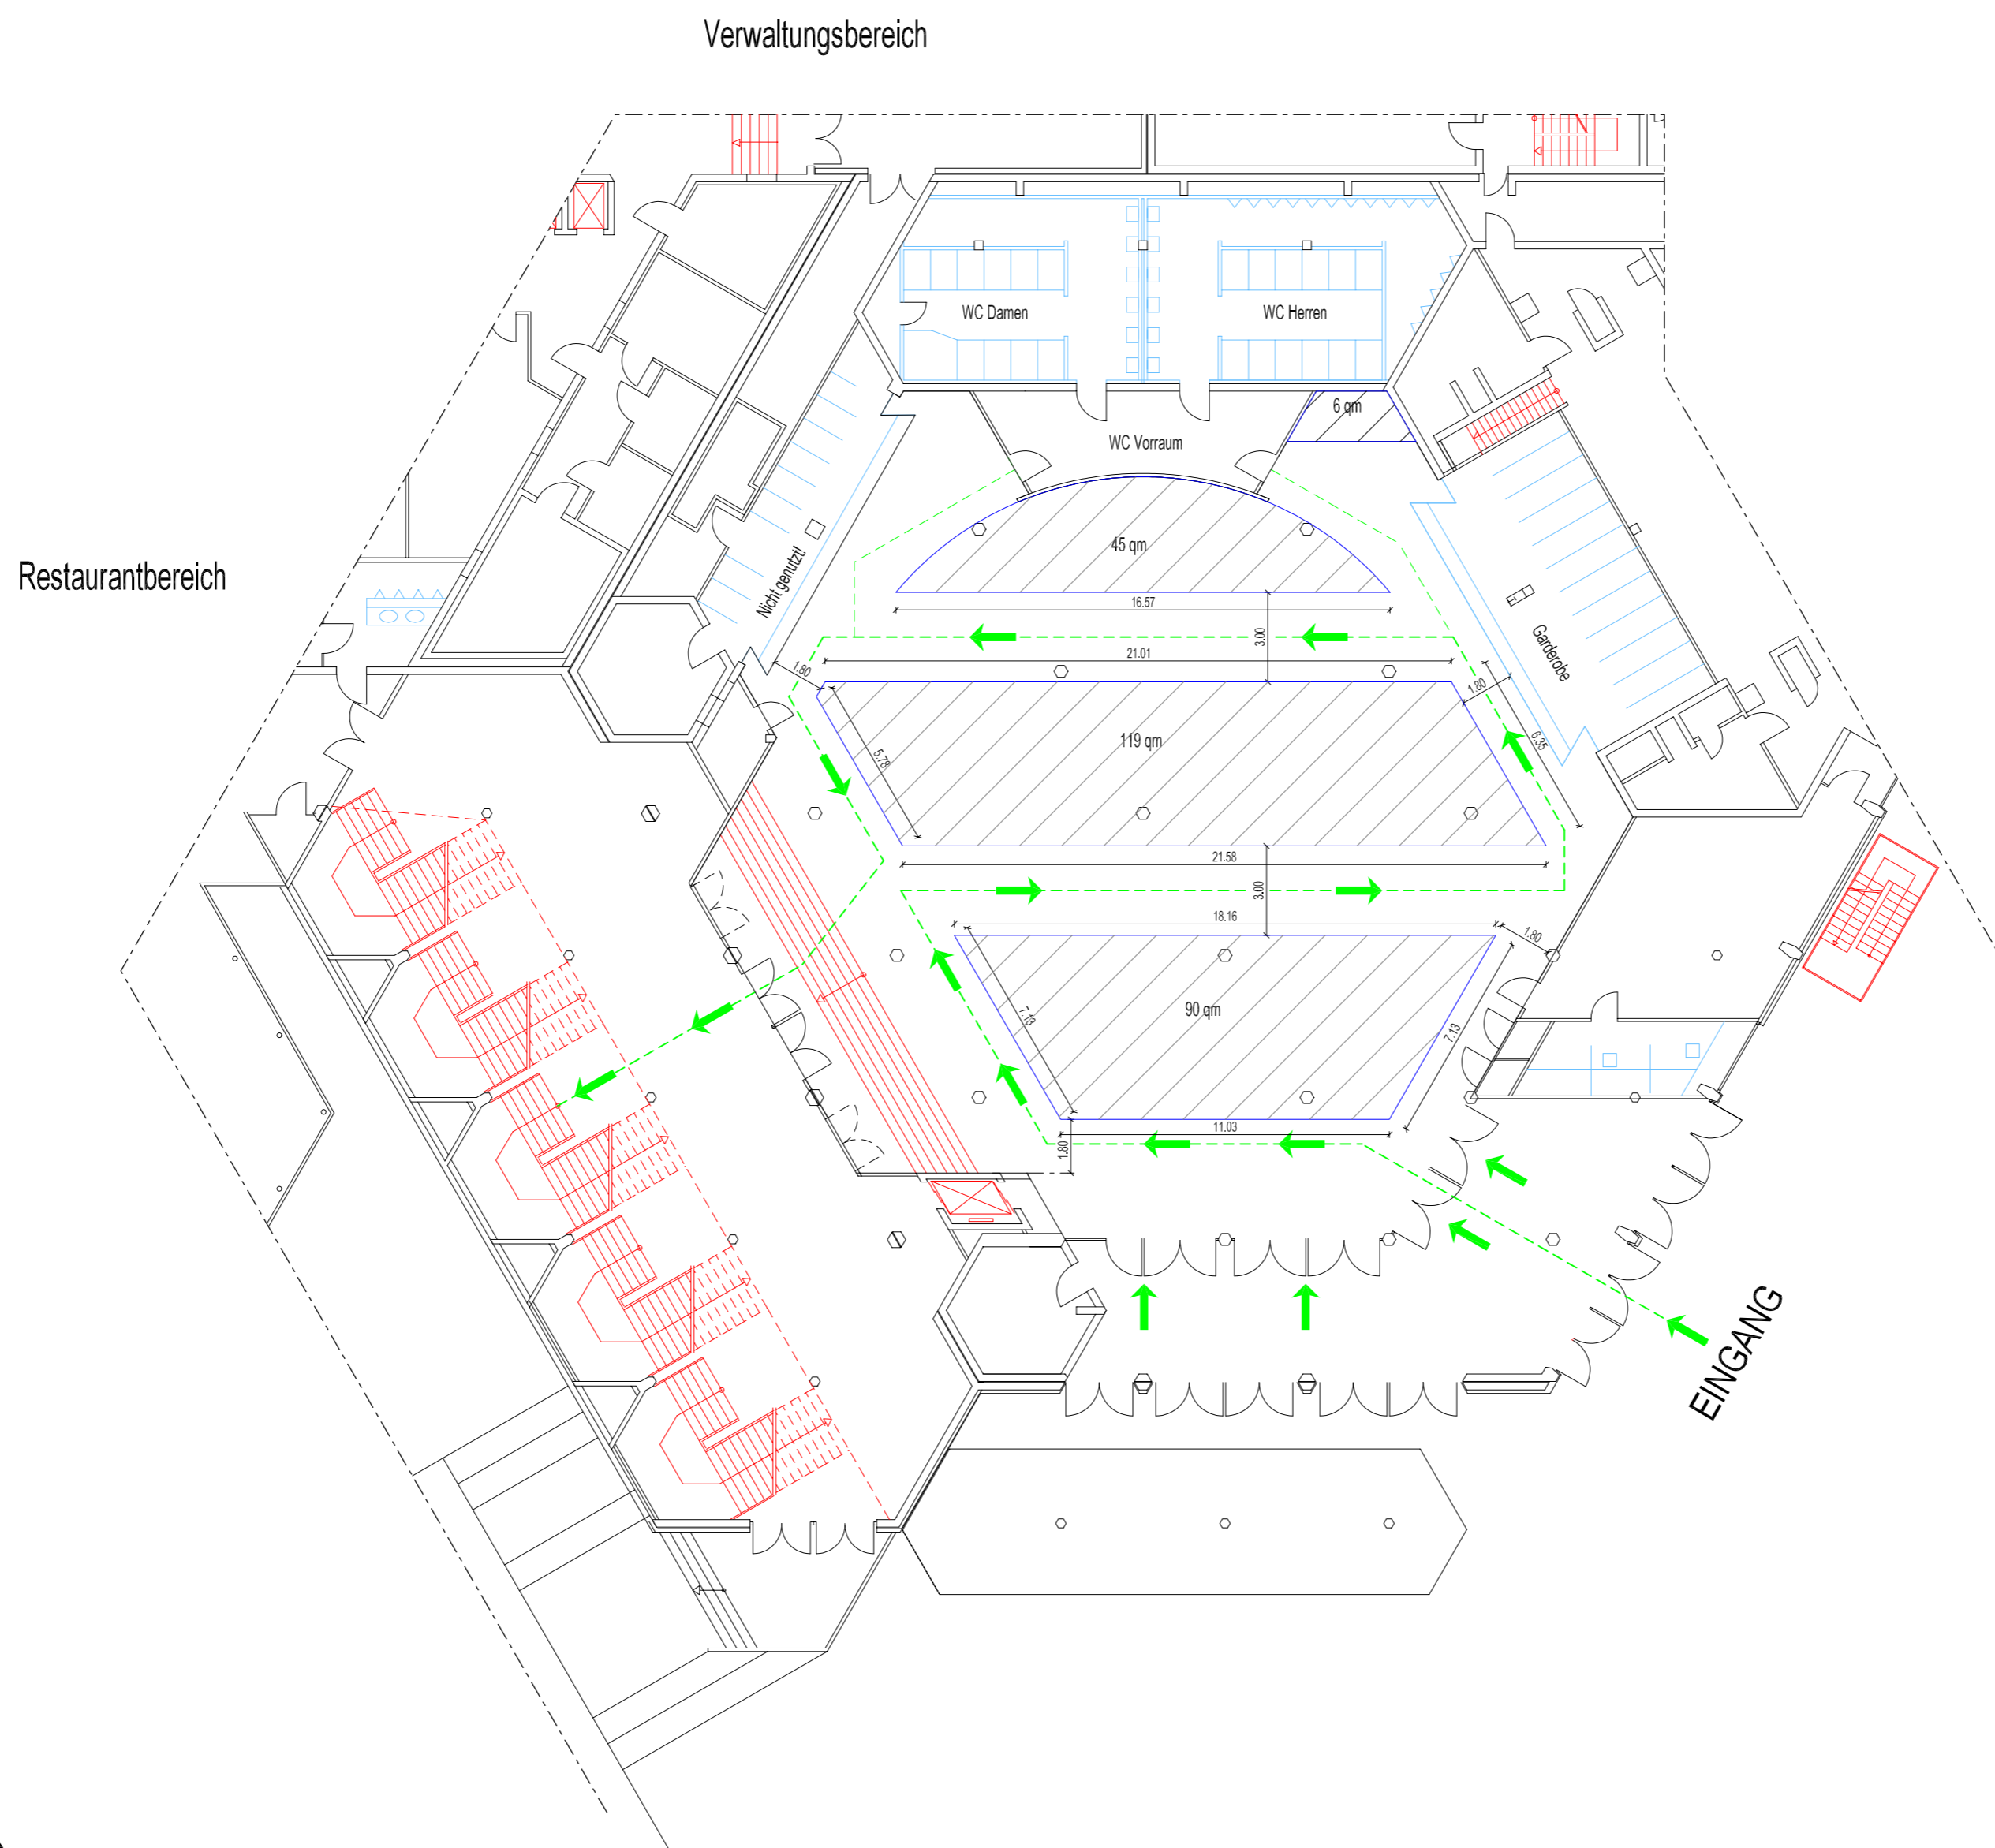

Bei A3-PDF Zeichnung M=1:350  
 1 Rechteck entspricht 1m/  
 alle 10 Rechtecke dem entsprechend 10m

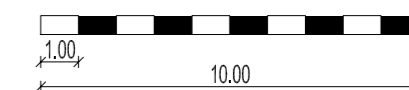

Hauptlauffläche - - - - ->

Treppen/Stufen/Aufzüge

vermietbare Standflächen

Sanitäranlagen

Optionsfläche für spezielle Veranstaltungen -  
 ausschliesslich für brandlastreduzierte  
 Ausstellungsgegenstände -  
 Absprache mit Feuerwehr erforderlich

**Frank Wehner**  
 Technische Beratung  
 Brabue Allee 53 · 46240 Bottrop  
 Tel. 02041-989241  
 Fax. 02041-989242  
 ISDN-Daten 02041-989243  
 03 0172-2806664  
 eMail post@frankwehner.de

**Kongresszentrum Oberhausen GmbH**  
 Döppelstrasse 1 · 46045 Oberhausen · Tel.0208-8590813 · Fax.0208-8590811

Projekt **Luise-Albertz-Halle**  
 Ort **Döppelstrasse 1 - 46045 Oberhausen**

Maßstab: Art der Zeichnung: Zeichnungsnummer  
**1:200** **Übersichtsplan "Messestände"** **Plan 06eg**

Grundriss Erdgeschoss	
Zeichnung	Datum
1. Ausfertigung	27.05.00
1. Nachtrag	02.08.00
2. Nachtrag	11.08.00
3. Nachtrag	12.07.00
4. Nachtrag	02.04.02
5. Nachtrag	26.06.14

ERDGESCHOSS